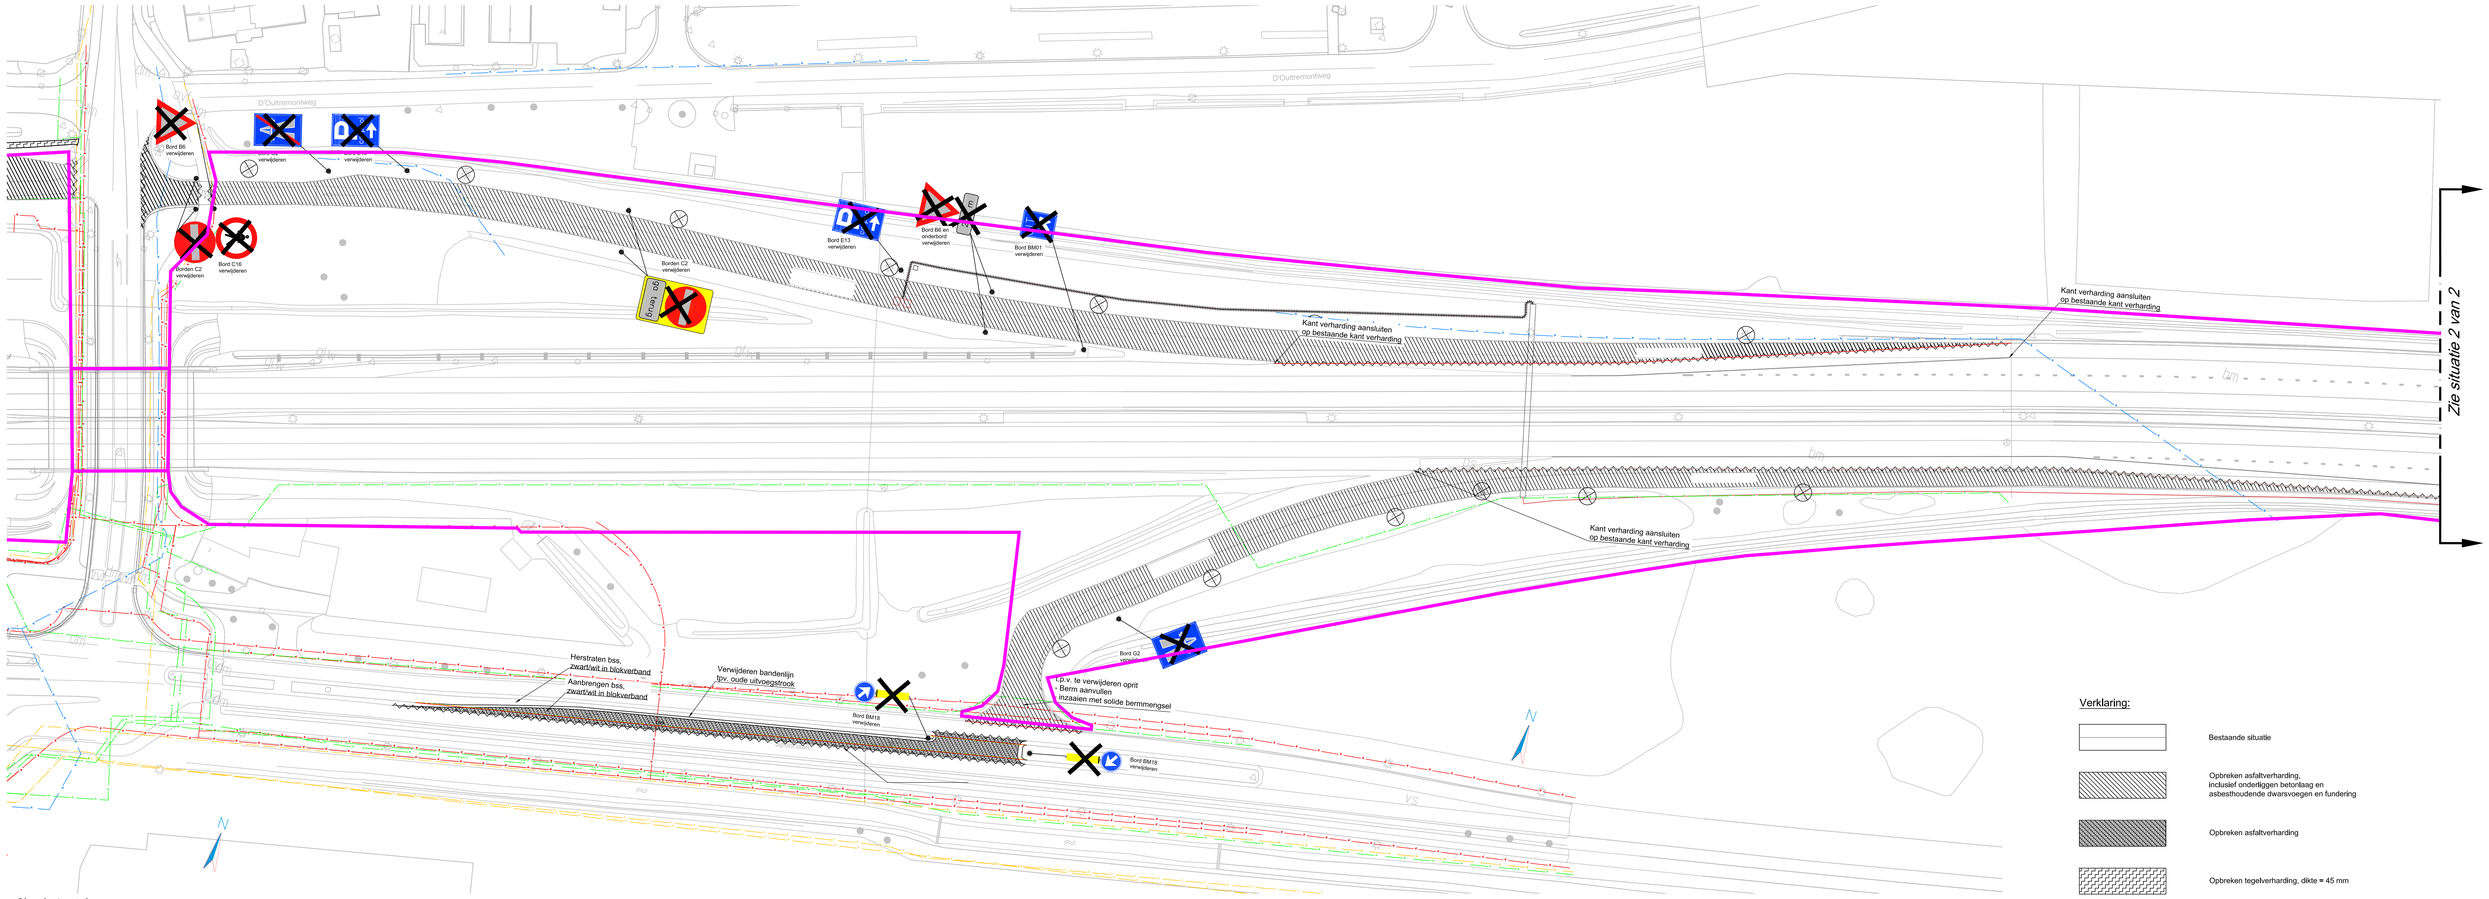

Situatie 1 van 2

Schaal 1:500

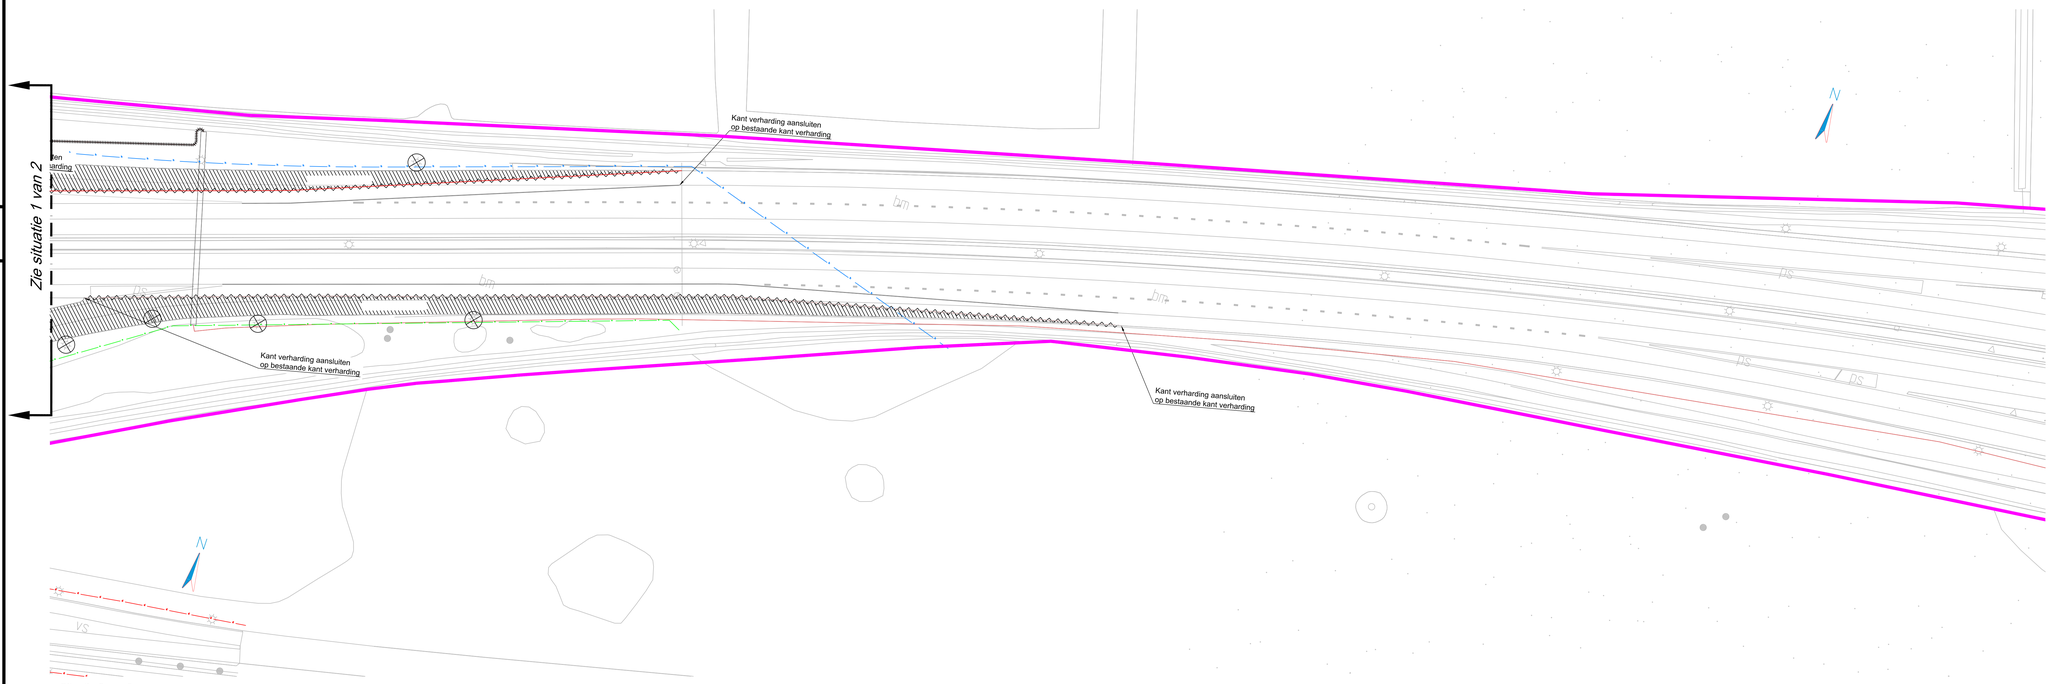

Situatie 2 van 2

Schaal 1:500

Verklaring:

- Bestaande situatie
- Opbreken asfaltverharding, inclusief onderliggen betonlaag en asbesthoudende dwarsvoegen en fundering
- Opbreken asfaltverharding
- Opbreken tegelverharding, dikte = 45 mm
- Zagen asfaltverharding en onderliggende betonverharding, inclusief asbesthoudende deuvels in voegen
- Verwijderen markering (patroon en breedte zijn tekstueel weergegeven)
- Verwijderen vlakmarkering of figuratiemarkering
- Bestaande hoogte
- Verwijderen bebording
- Verwijderen lichtmast
- RWS kabel tbv. filemeldsysteem verwijderen
- RWS kabel tbv. OVL verwijderen
- Cai
- Gas hoge druk
- Gas lage druk
- Grens Rijkseigendom
- Laagspanning
- Middenspanning
- Telecom
- Water
- Grens Rijkseigendom

Opmerkingen:

- Hoogtematen in m ten opzichte van N.A.P.
- Maatvoering in m
- Hoeken in 360°t.o.v. assenstelsel
- De plaats van kabels en leidingen is op deze tekening bij benadering ingetekend. In verband met mogelijke profielwijziging(en) van de omgeving kan de diepteligging en/of de horizontale ligging van de kabels en leidingen zijn gewijzigd. Bij afwijking van de op deze tekening vermelde gegevens met de feitelijke toestand, aanvraard opdrachtgever en/of Breijn geen verantwoordelijkheid. Opdrachtnemer dient voorafgaand aan de (grad)werkzaamheden een KLIC-melding uit te voeren. Als door of namens de opdrachtnemer kabels en leidingen worden beschadigd kan hij daarvoor aansprakelijk worden gesteld.

3	15-03-2010	Wijzigingen n.a.v. opmerkingen opdrachtgever	badi
2	01-02-2010	Wijzigingen n.a.v. opmerkingen opdrachtgever	badi
1	28-10-2009	Wijzigingen n.a.v. opmerkingen opdrachtgever	badi
0	02-10-2009	1e uitgave	badi
Versie nr:	Datum:	Toelichting op de versie:	Getekend:

gemeente Heusden

Julianastraat 34, 5251 ED Vlijmen

breijn

Stedelijke Infra
Rijtheiomerweg 20, 5262 SJ Vught
Postbus 2070, 5260 CB Vught
T +31(0)73 658 [illegible]
T +31(0)73 513 [illegible]
F +31(0)73 513 [illegible]
I www.breijn.nl

Aansluiting A59 op Spoorlaan

Drunen, gemeente Heusden

Perceel 2: Opbreken aansluiting 41 (Drunen) / Eisnaar 108154

Opbreektekening oostelijke toe- en afrit

Besteks ontwerp

Schaal:	1:500	Getekend:	badi
Formaat:	A0	Verificatie:	behe6
Projectnr:	108154	Autorisatie:	maru4
		Gemeten:	
Tekeningnr:	1108154-T-U0-SI-02		

VERENTIE

© Breijn Groep B.V. Verhuur, kopiëren, uitgeven of ter inzicht brengen aan derden is niet toegestaan zonder voorafgaande schriftelijke toestemming van Breijn Groep B.V.