




Dwarsprofiel I - I
D'Oultremontstraat
Schaal 1:50

Dwarsprofiel J - J
Wolfshoek - tpv plateau
Schaal 1:50

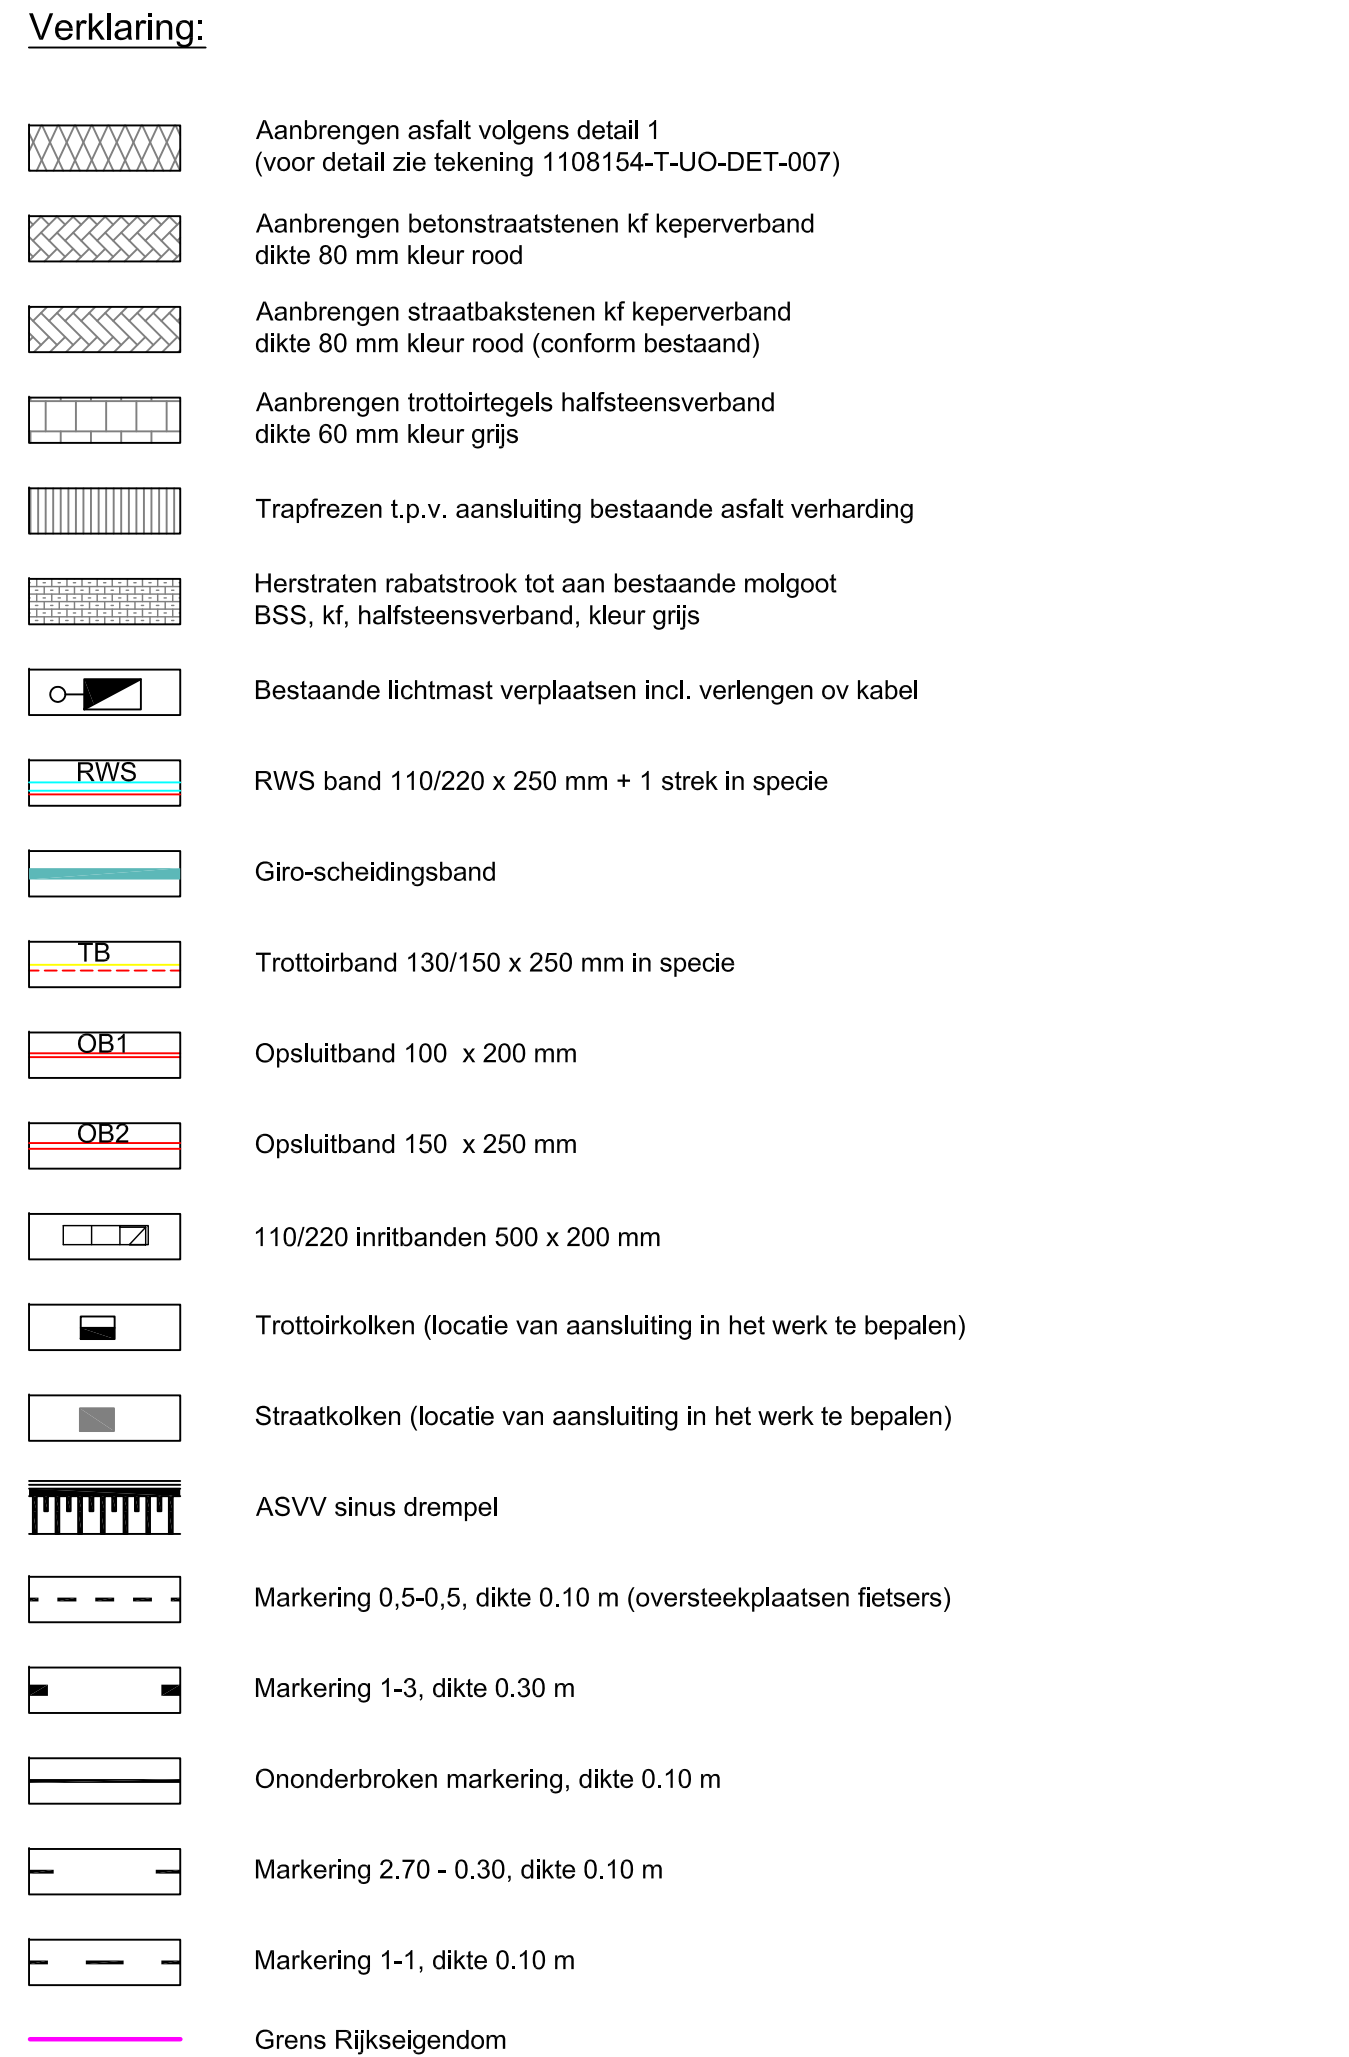