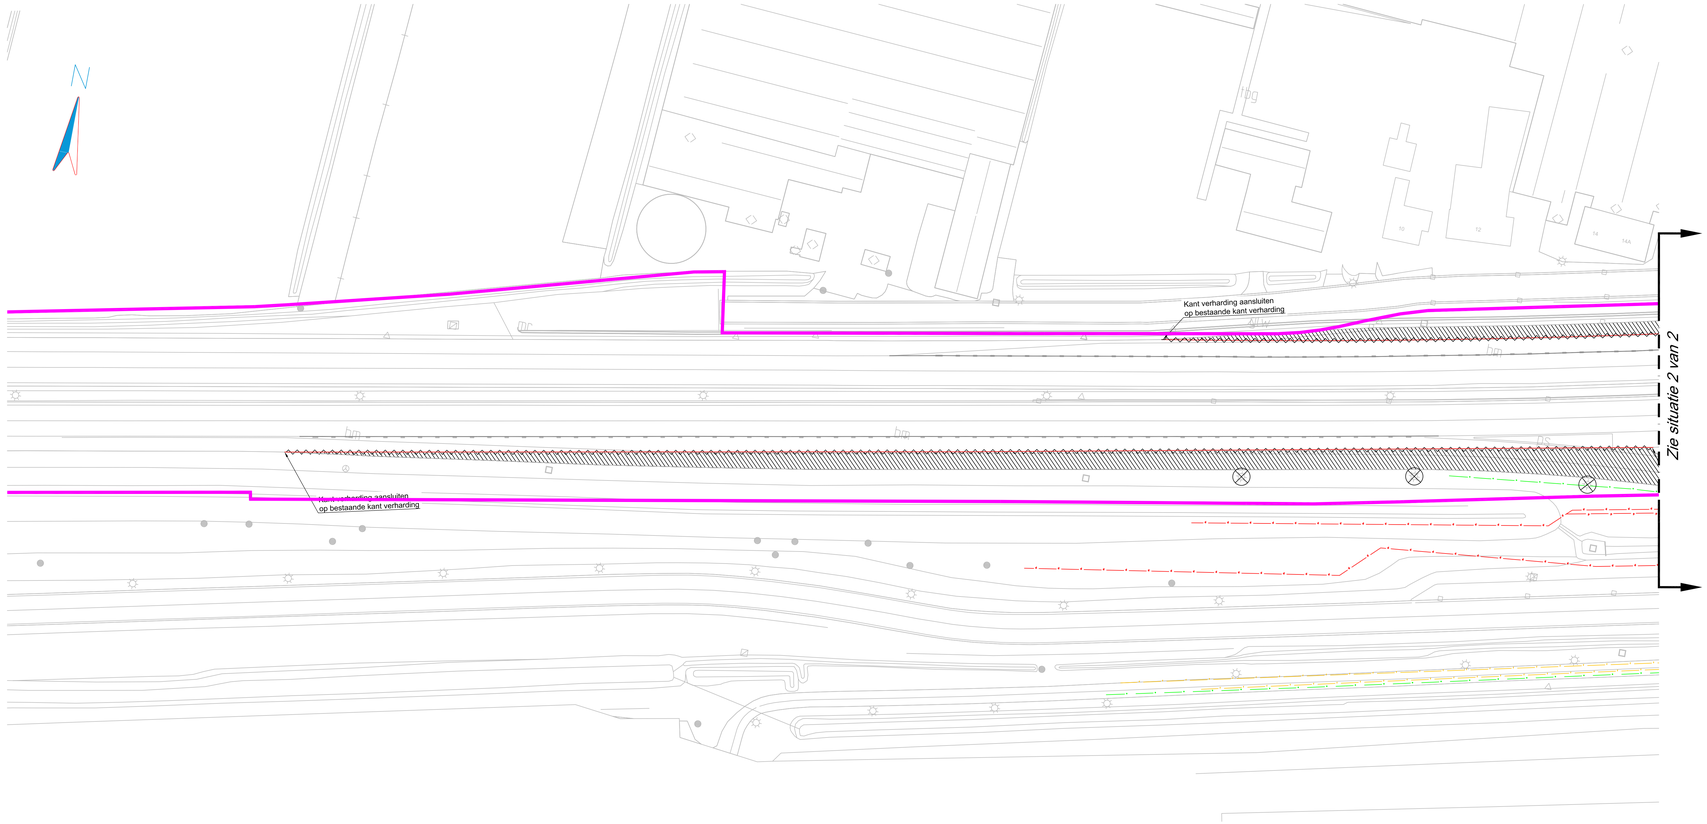

Situatie 1 van 2
Schaal 1:500

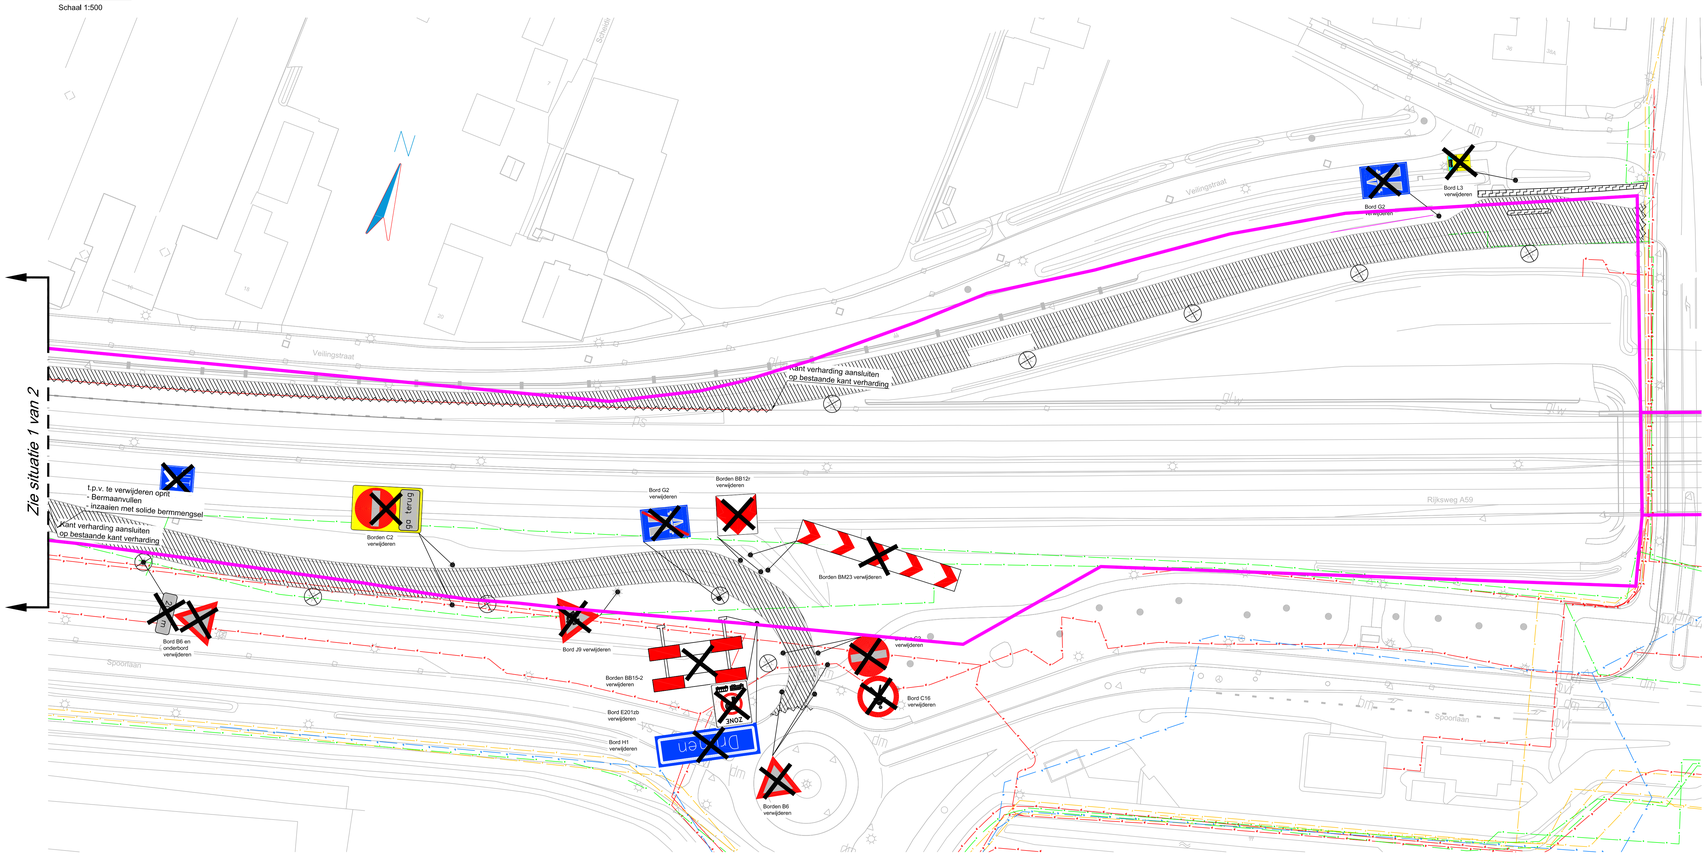

Situatie 2 van 2
Schaal 1:500

Verklaring:

- Bestaande situatie
- Opbreken asfaltverharding, inclusief onderliggen betonlaag en asbesthoudende dwarsvoegen en fundering
- Opbreken asfaltverharding
- Opbreken tegelverharding, dikte = 45 mm
- Zagen asfaltverharding en onderliggende betonverharding, inclusief asbesthoudende deuvels in voegen
- Verwijderen markering (patroon en breedte zijn tekstueel weergegeven)
- Verwijderen vlakmarkering of figuratiemarkering
- 2.29 Bestaande hoogte
- Verwijderen bebording
- Verwijderen lichtmast
- RWS kabel tbv. filemeldsysteem verwijderen
- RWS kabel tbv. OVL verwijderen
- Cai
- Gas hoge druk
- Gas lage druk
- Grens Rijkseigendom

Opmerkingen:

- Hooglematen in m ten opzichte van N.A.P.
- Maatvoering in m
- Hoeken in 360° t.o.v. assenstelsel
- De plaats van kabels en leidingen is op deze tekening bij benadering ingetekend. In verband met mogelijke profielwijziging(en) van de omgeving kan de diepteligging en/of de horizontale ligging van de kabels en leidingen zijn gewijzigd. Bij afwijking van de op deze tekening vermelde gegevens met de feitelijke toestand, aanvaardt opdrachtgever en/of Breijn geen verantwoordelijkheid. Opdrachtnemer dient voorafgaand aan de (graaf)werkzaamheden een KLIC-melding uit te voeren. Als door of namens de opdrachtnemer kabels en leidingen worden beschadigd kan hij daarvoor aansprakelijk worden gesteld.

Versie nr.	Datum:	Toelichting op de versie:	Getekend:
3	15–03–2010	Wijzigingen n.a.v. opmerkingen opdrachtgever	badi
2	01–02–2010	Wijzigingen n.a.v. opmerkingen opdrachtgever	badi
1	28–10–2009	Wijzigingen n.a.v. opmerkingen opdrachtgever	badi
0	02–10–2009	1e uitgave	badi

gemeente Heusden
Julianastraat 34 5291 EB Vlijmen
Postbus 41 5250 AA Vlijmen
T +31(0)73 511 5555 F +31(0)73 511 5500

breijn
Stedelijke Infra
Rijksweg 20 5262 SJ Vught
Postbus 2070 5200 CB Vught
T +31 (0)73 658 0000 F +31 (0)73 658 0001
I www.breijn.nl

DEFINITIEF

Aansluiting A59 op Spoorlaan
Drunen, gemeente Heusden

Perceel 2: Opbreken aansluiting 41 (Drunen/Elshout)
Opbreektekening westelijke toe– en afrit
Besteksontwerp

Schaal:	1:500	Getekend:	badi
Formaat:	A0	Verificatie:	behe6
Werknr.:	1108154	Authorisatie:	maru4
		Gemeten:	
Tekeningnr:	1108154–T–U0–SI–0		

Auteursrechten Breijn Holding B.V. Alle rechten zijn voorbehouden