




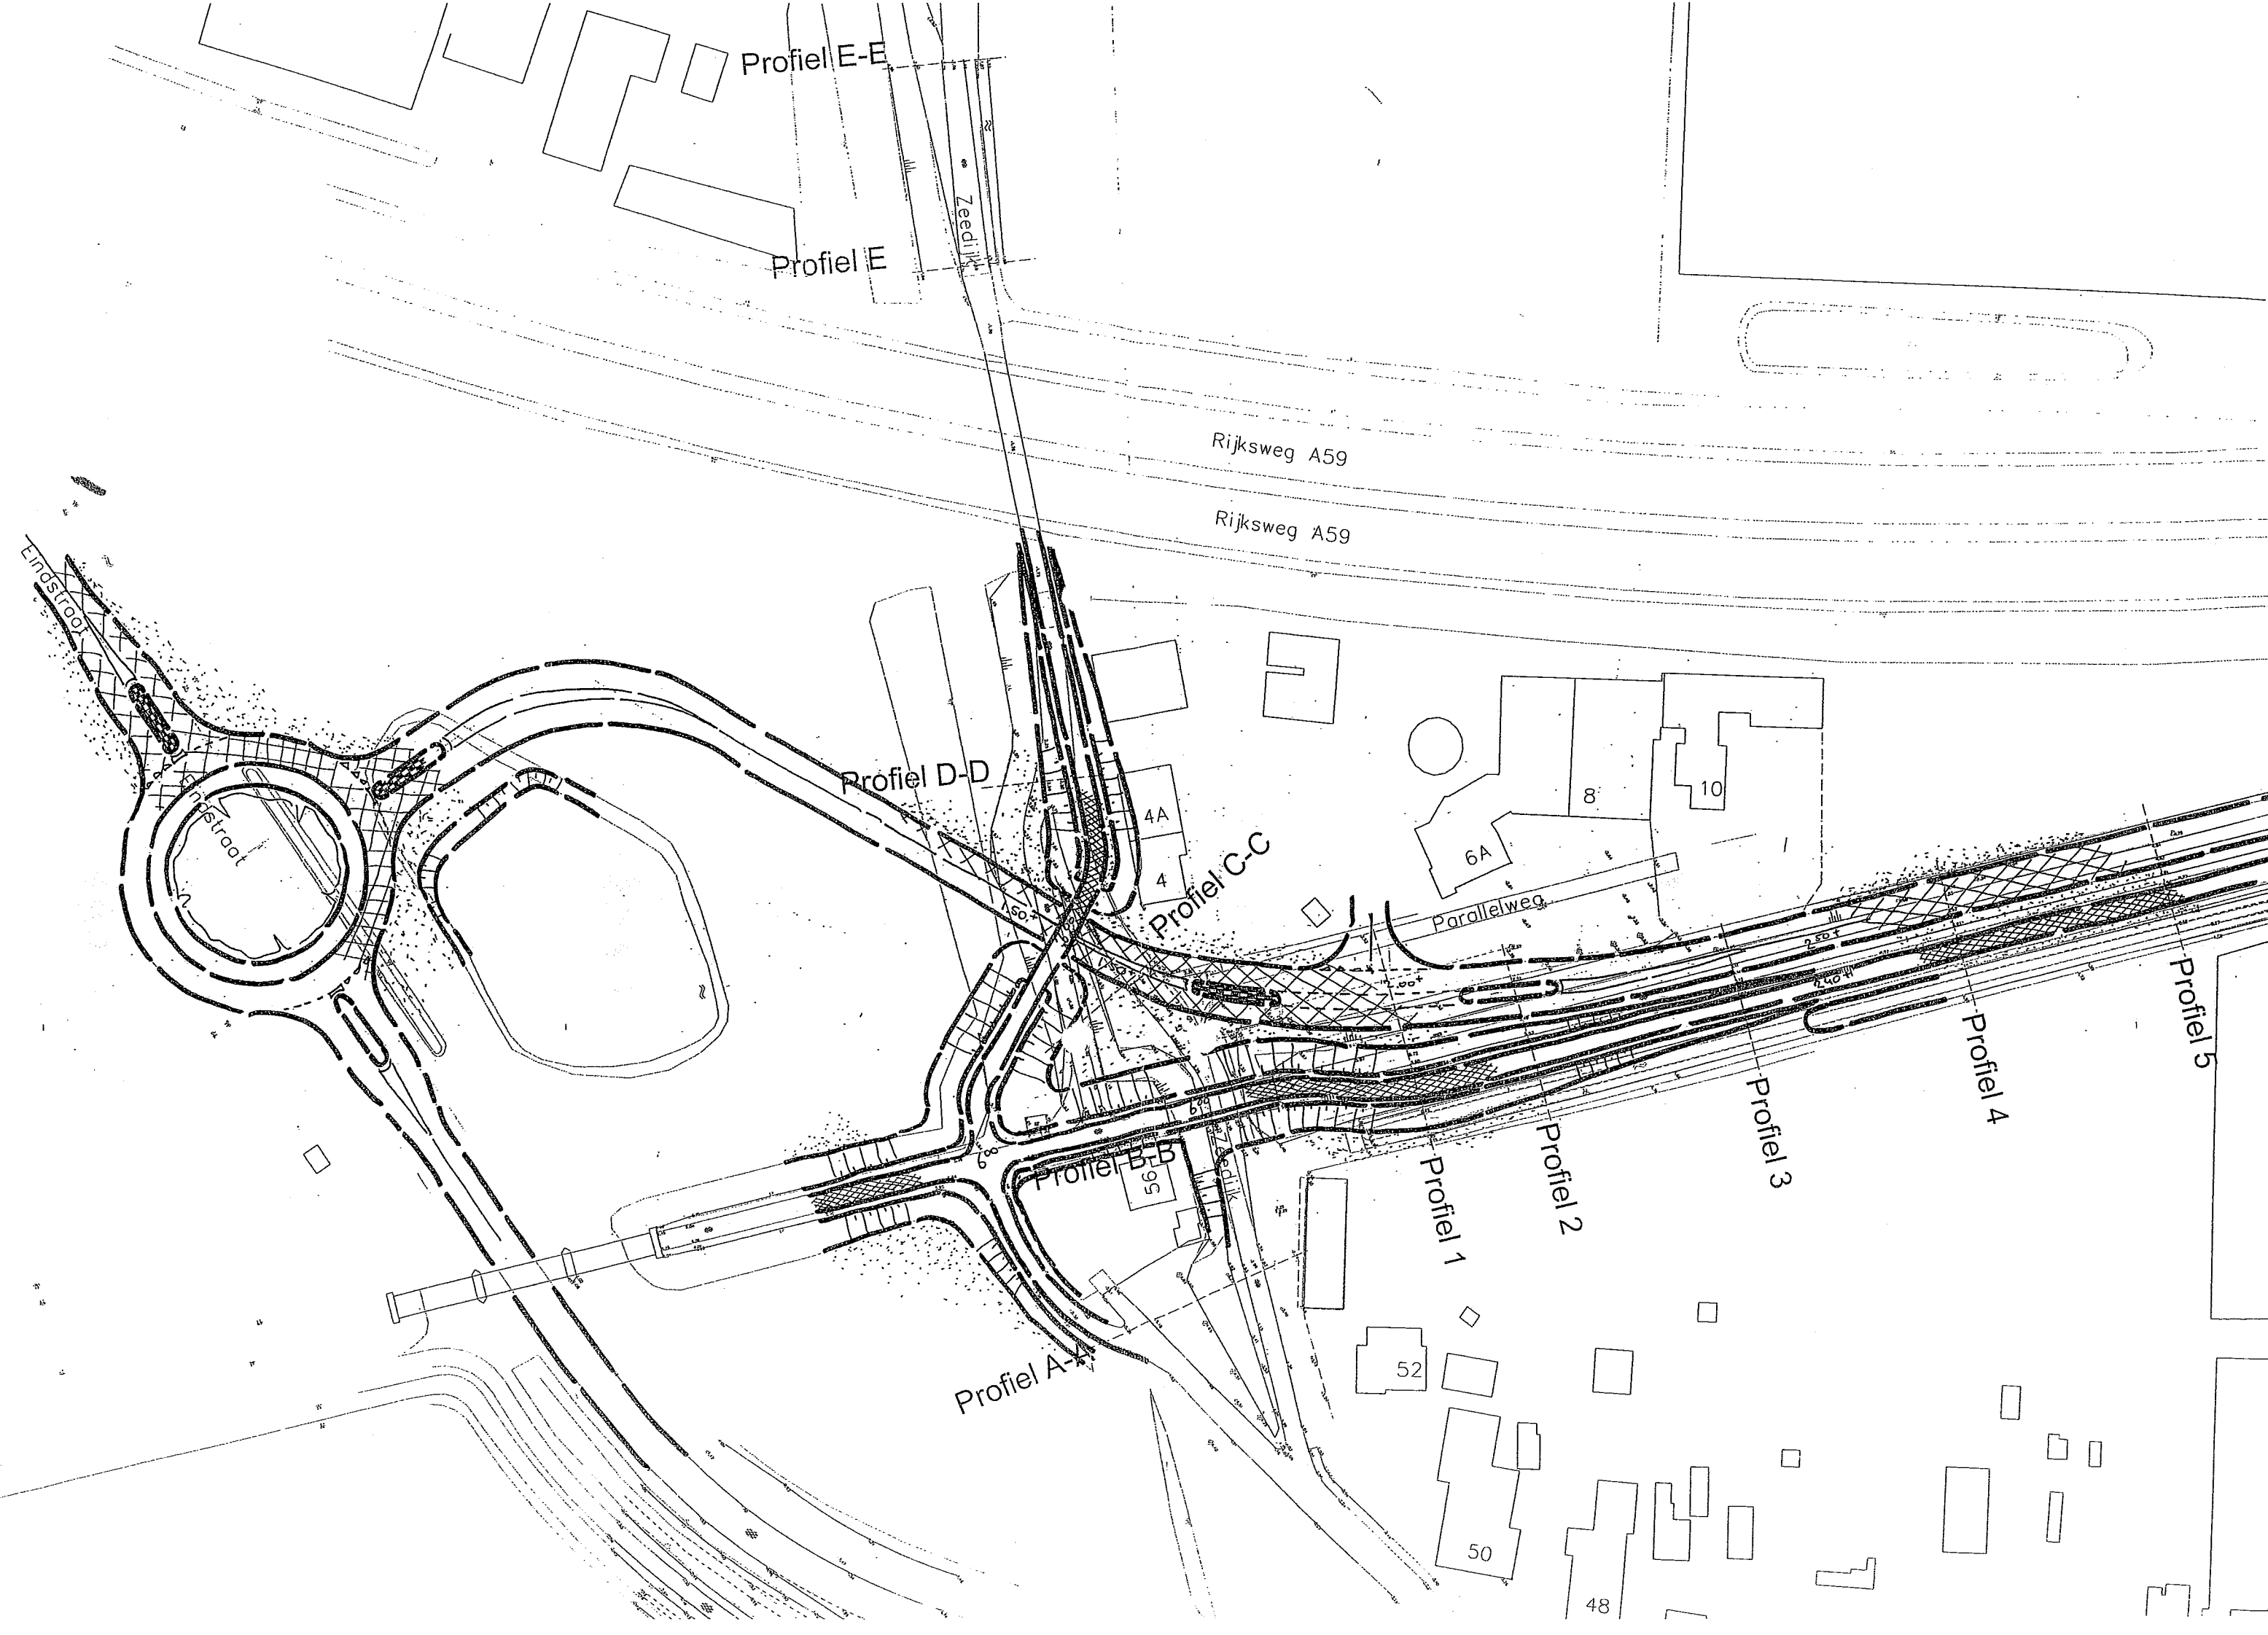

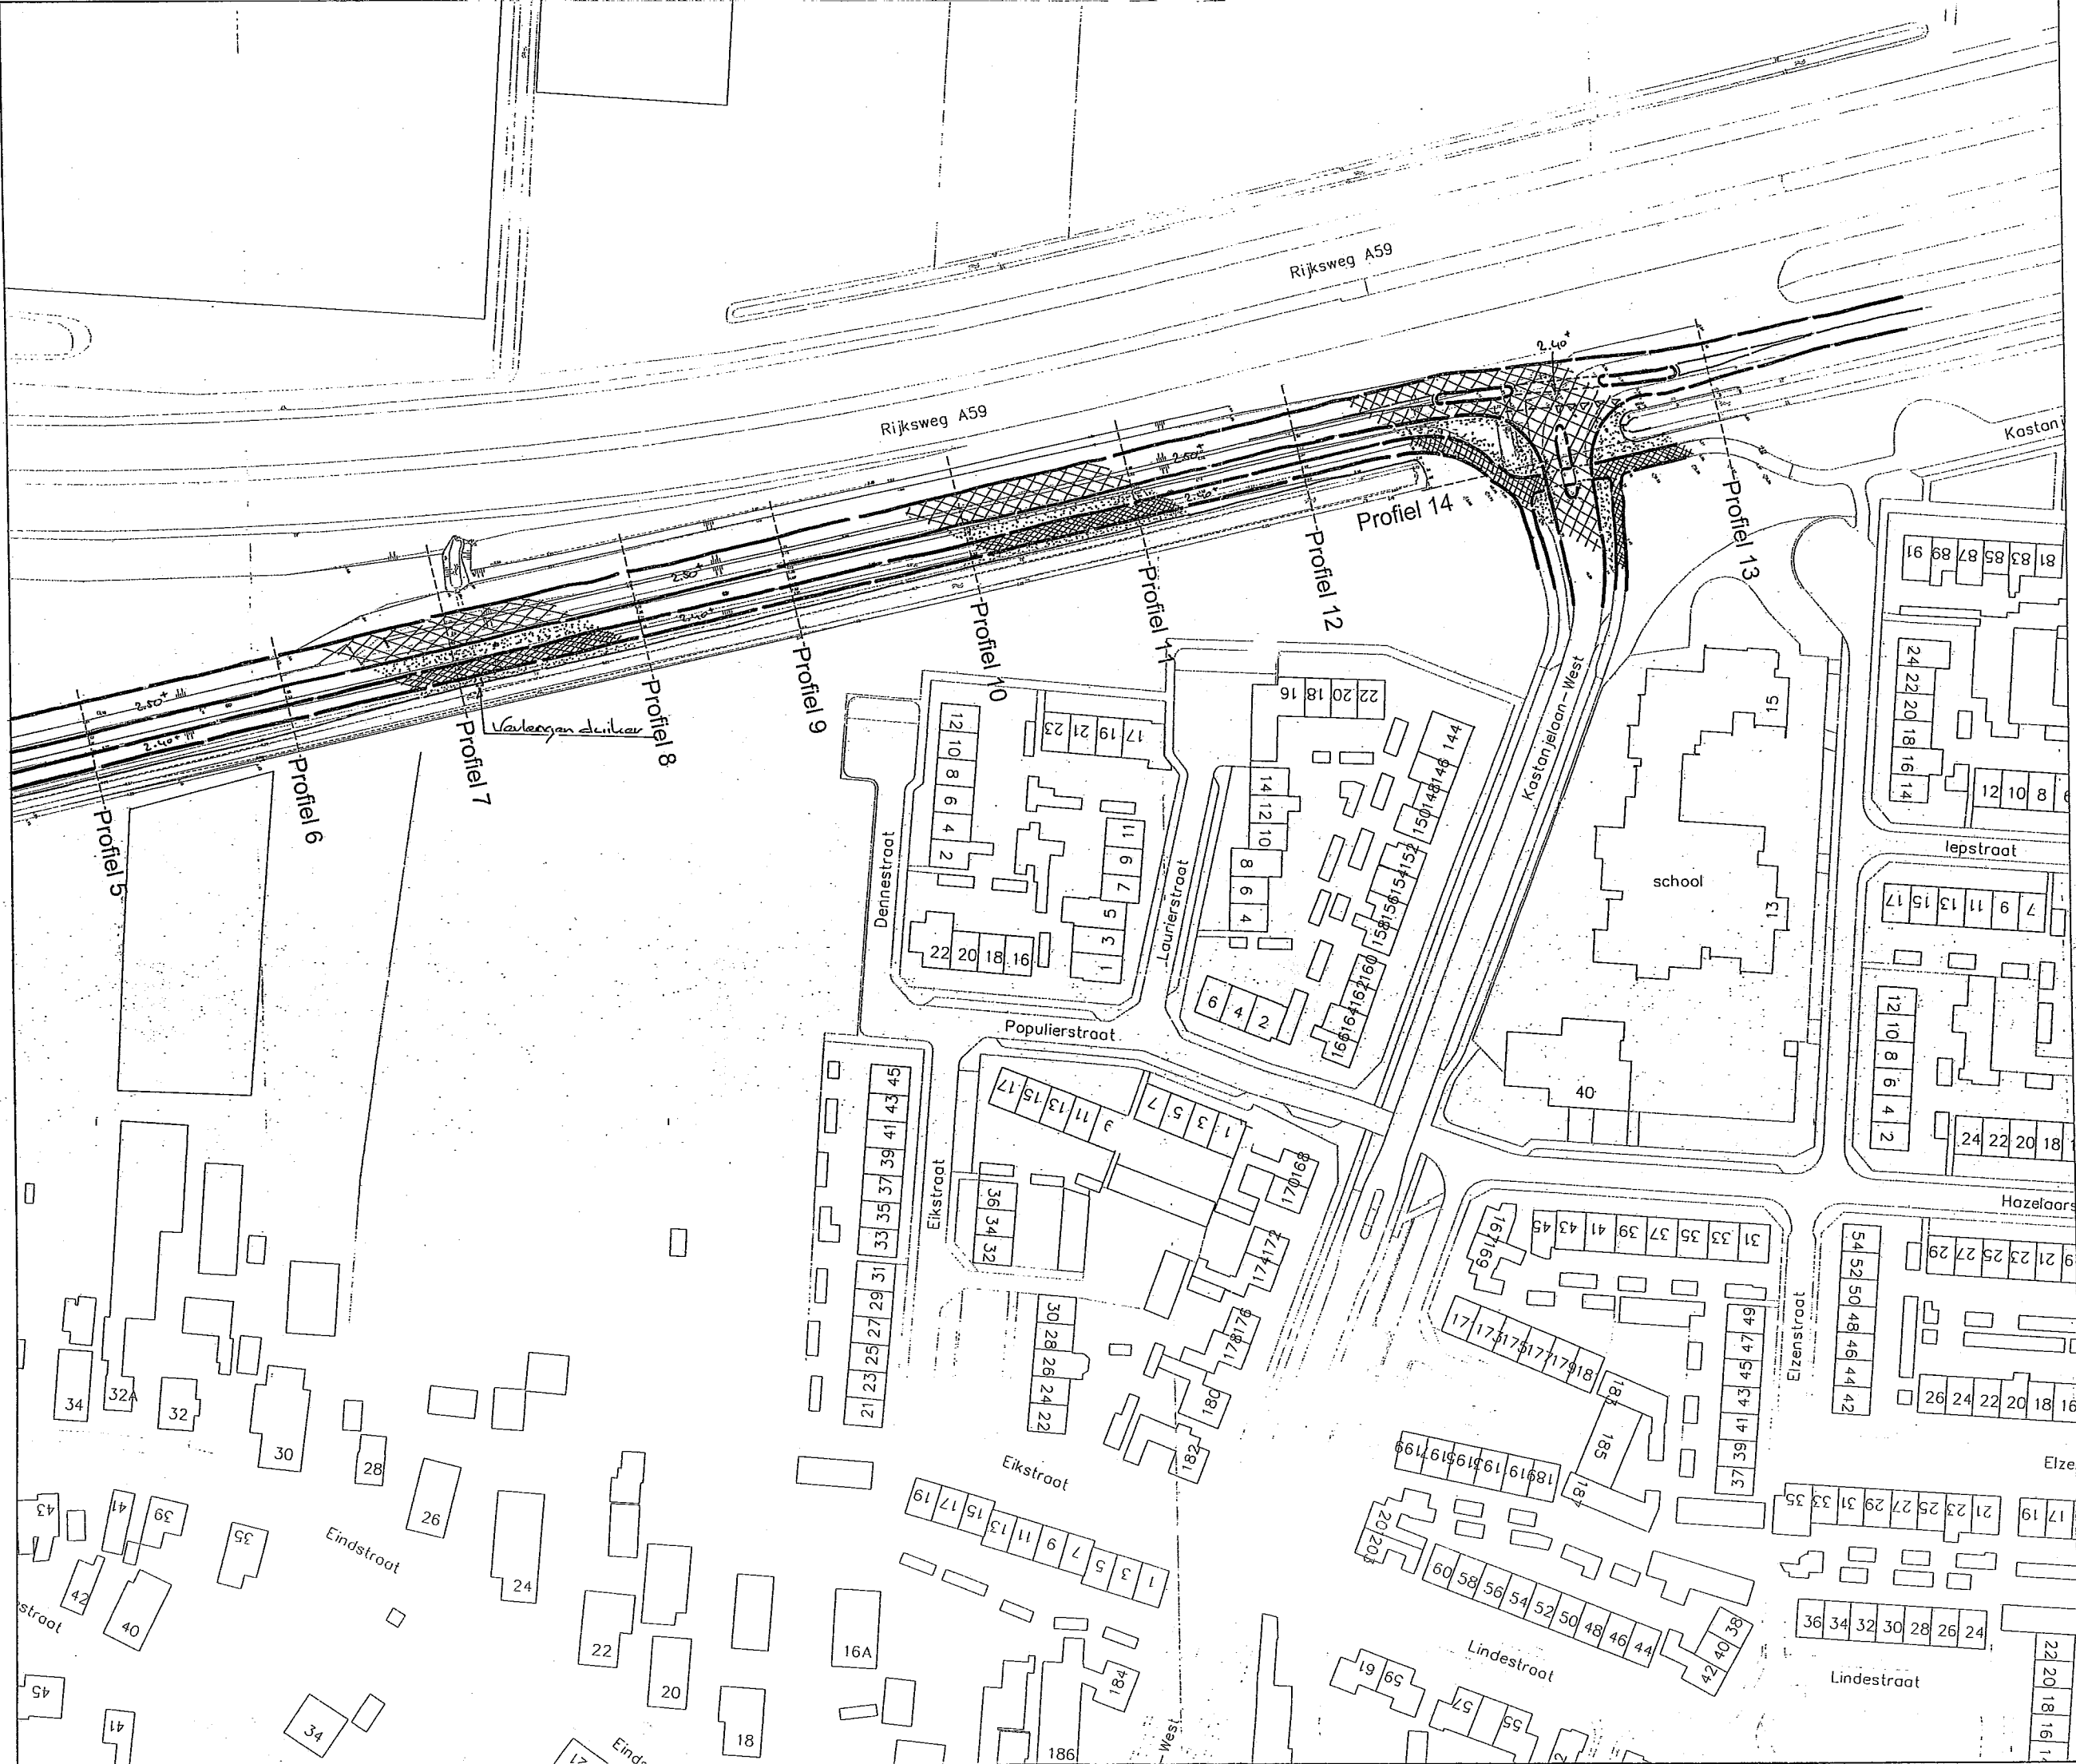

statu:		wijz.		datum		inst.		omschrijving	
CONCEPT		1							
		2							
		3							

ERUSK ERUSK bv Vernieuw. & Prestatie 1016 1111 XG Veldhoven		T : 0416-821 110 F : 0416-271 115 E : info@erusk.nl W : www.erusk.nl		Opdrachtgever: gemeente Heu Project: doortrekking Spoorlaa te Drunen Nieuwe situatie 02 Variant 1	
Schaal : 1:500 Getekend: J.K. 08-04-09		Formaat : A0 Tekening: 09004-V02			

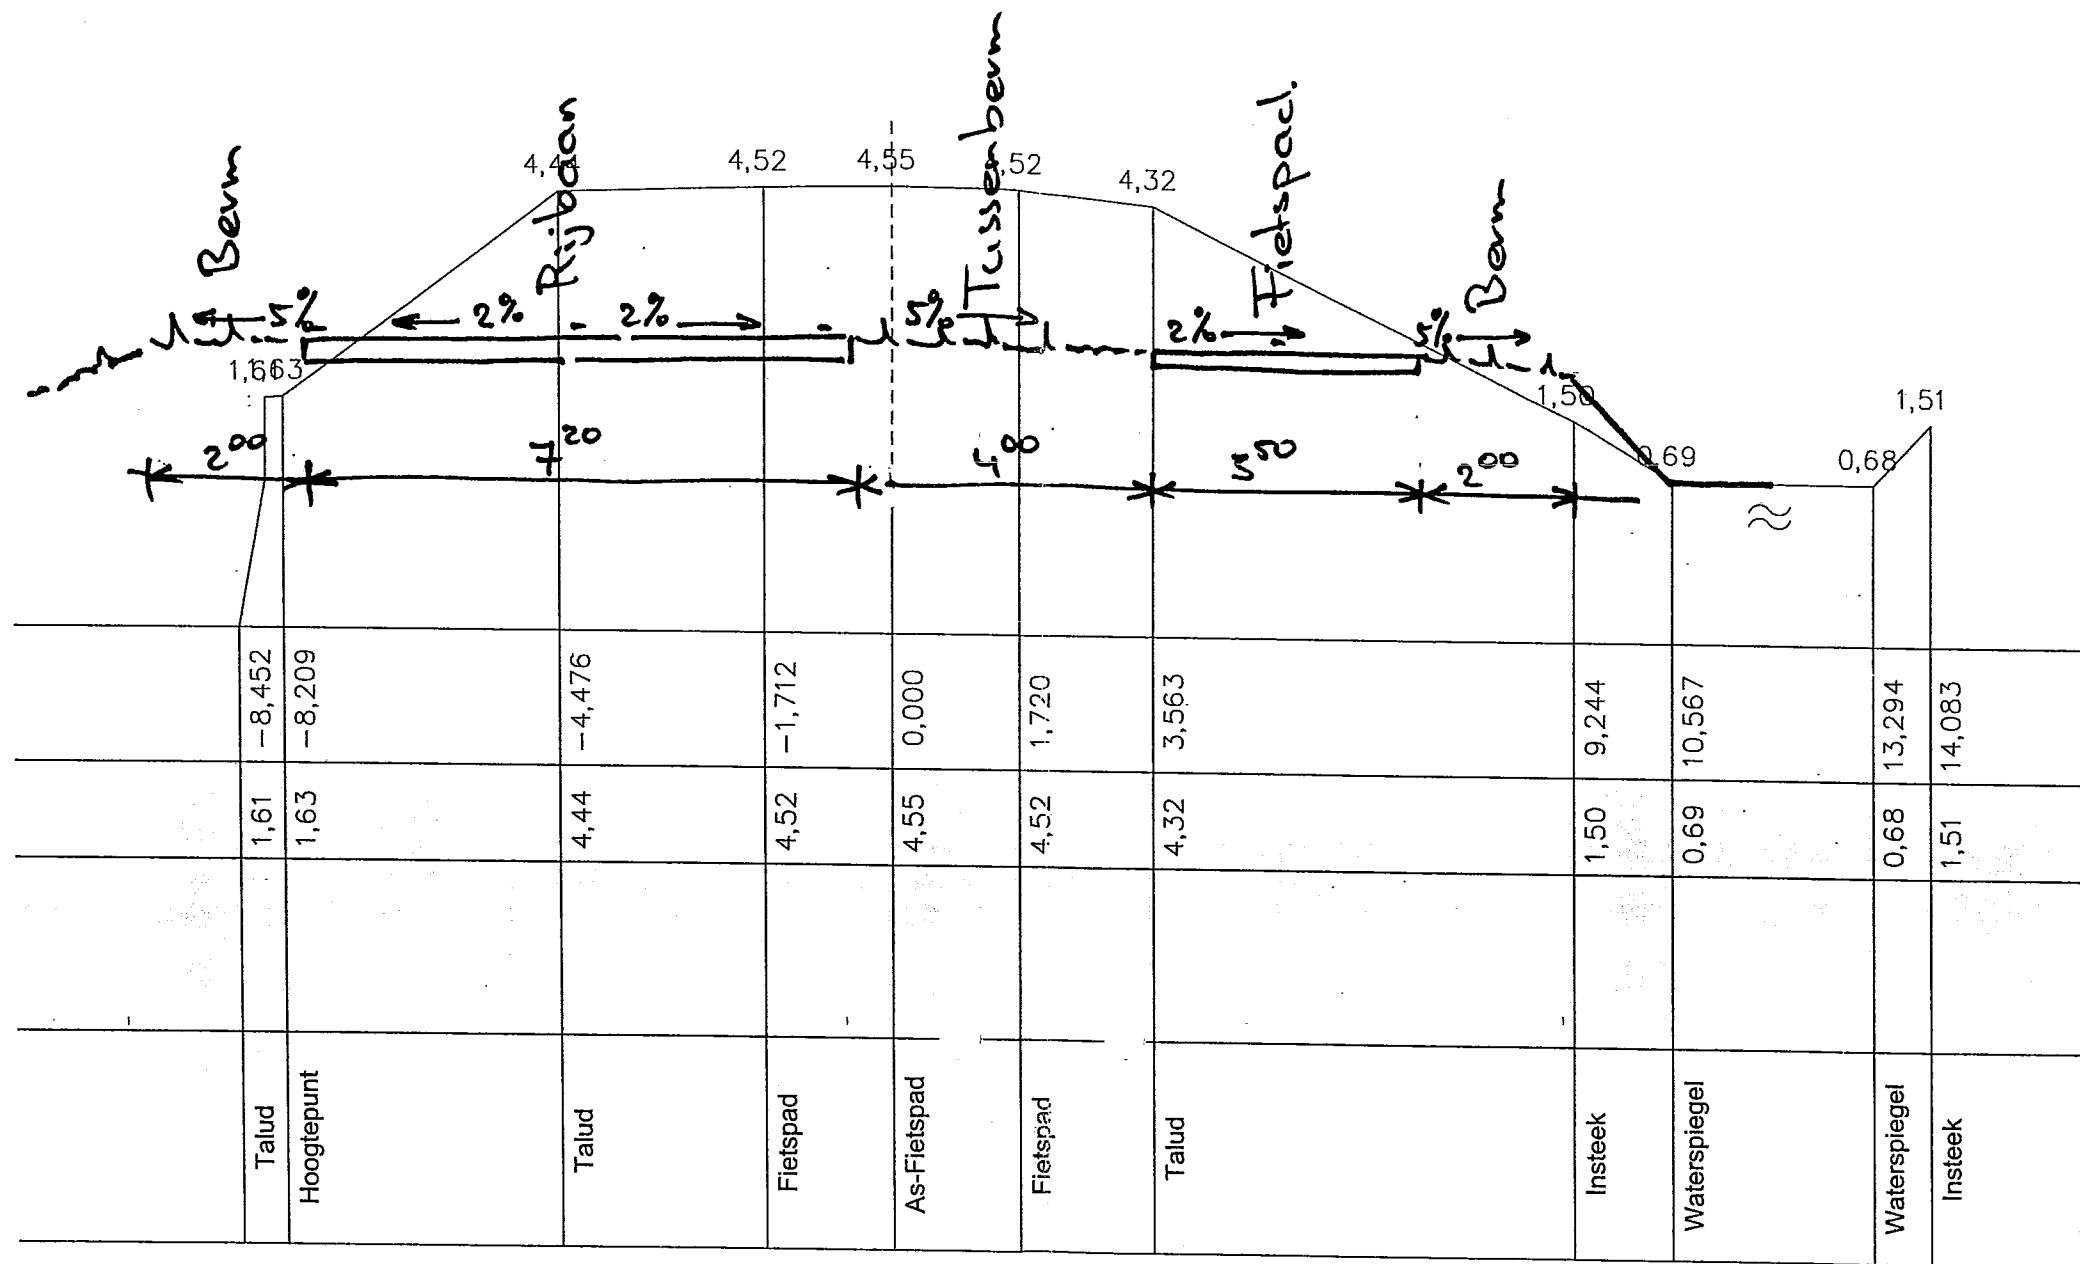

187,445

Principe dwarsprofiel 6

