


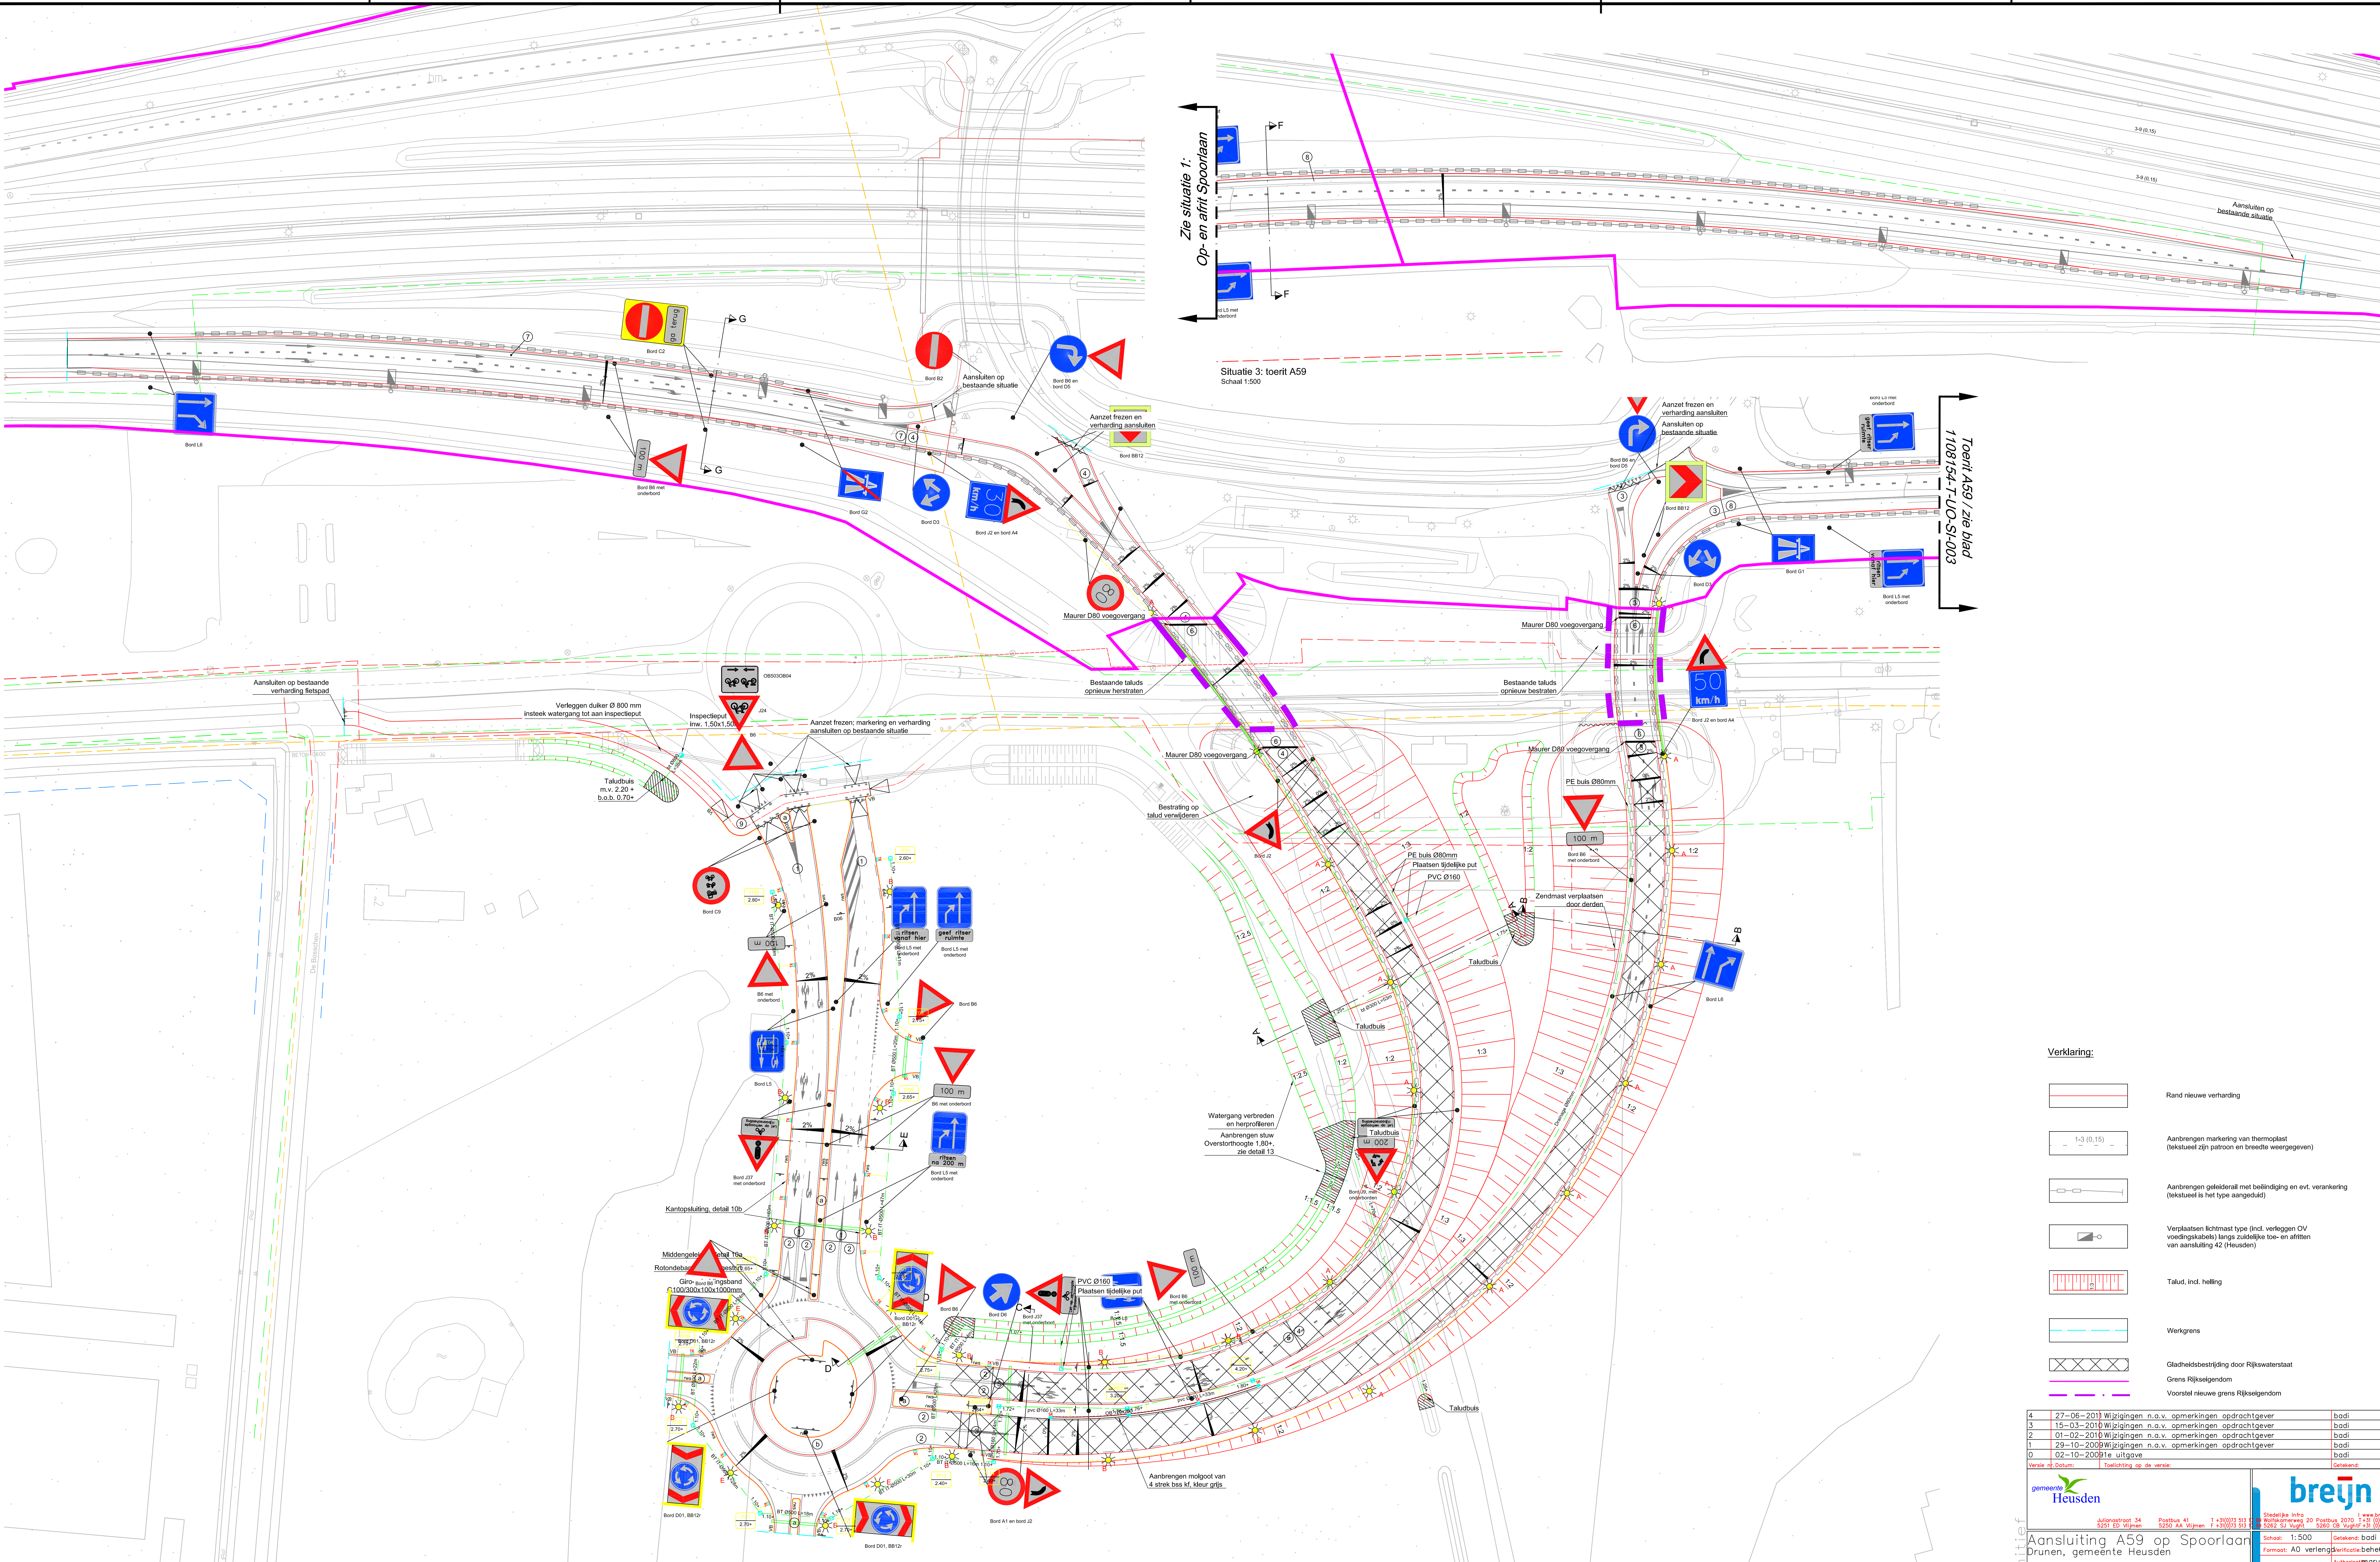

Verklaring:

- Rand nieuwe verharding
- Aanbrengen markering van thermoplast (tekstueel zijn patroon en breedte weergegeven)
- Aanbrengen geleiderail met belinding en evt. verankering (tekstueel is het type aangeduid)
- Verplaatsen lichtmast type (incl. verleggen OV voedingskabels) langs zuidelijke toe- en afrit van aansluiting 42 (Heusden)
- Talud, incl. helling
- Werkgrens
- Gladheidsbestrijding door Rijkswaterstaat
- Grens Rijkselgendom
- Voorstel nieuwe grens Rijkselgendom

4	27-06-2011	Wijzigingen n.v.v. opmerkingen opdrachtgever	bodi
3	15-03-2010 <th>Wijzigingen n.v.v. opmerkingen opdrachtgever</th> <th>bodi</th>	Wijzigingen n.v.v. opmerkingen opdrachtgever	bodi
2	01-02-2010 <th>Wijzigingen n.v.v. opmerkingen opdrachtgever</th> <th>bodi</th>	Wijzigingen n.v.v. opmerkingen opdrachtgever	bodi
1	29-10-2009 <th>Wijzigingen n.v.v. opmerkingen opdrachtgever</th> <th>bodi</th>	Wijzigingen n.v.v. opmerkingen opdrachtgever	bodi
0	02-10-2009 <th>1e uitgave</th> <th>bodi</th>	1e uitgave	bodi

Versie nr. Datum: Toelichting op de versie: Getekend:



gemeente Heusden

Alfonsstraat 34
5201 GP Heusden
T +31(0)33 313 5200
F +31(0)33 313 5201



breijn

Stedelijke Infra
Wijkverkenning 20 Postbus 2070
5200 ZA Heusden
T +31(0)33 313 5200
F +31(0)33 313 5201

Aansluiting A59 op Spoorlaan
Drunen, gemeente Heusden

Perceel 1: aansluiting Ei van Drunen op Spoorlaan
Bovengrondse infra: markering, geleiderail en OVI

Bestek ontwerp

1:500
A0 verleng
108154
1108154-T-UO-SI-003